


ZAC Font de l'Or – plan de vente décembre 2023

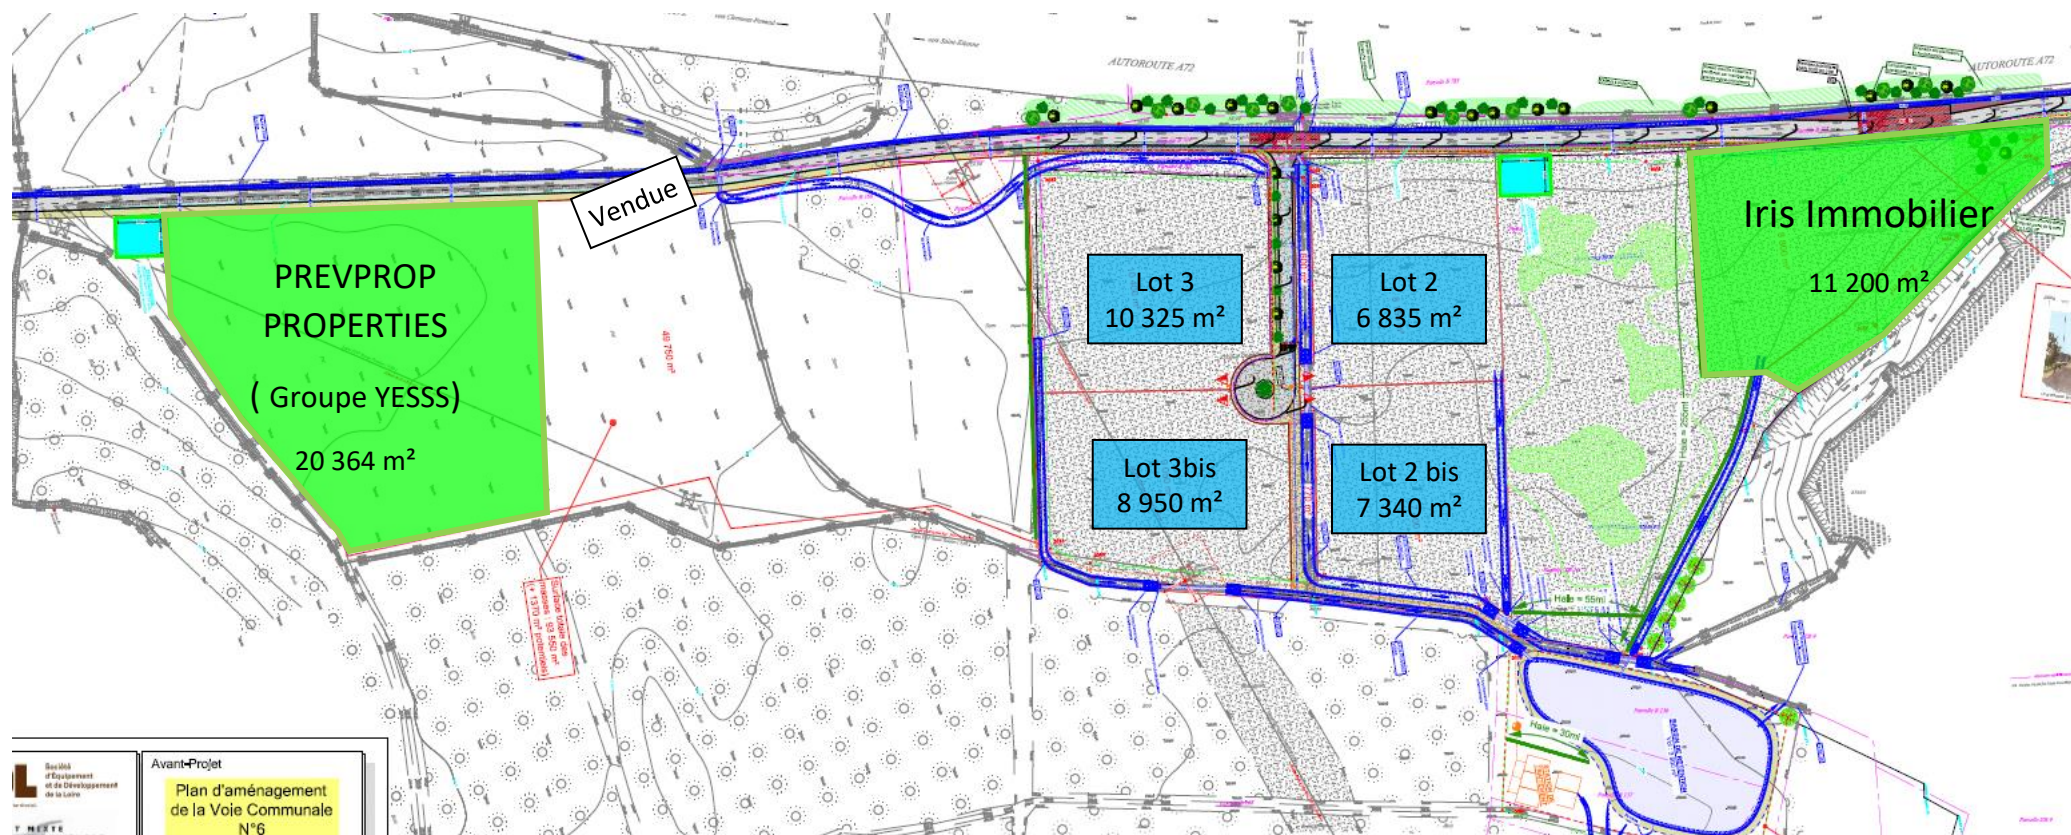

4 lots restant à commercialiser : lot 2, Lot 2 bis, lot 3 et lot 3bis

Superficie totale : 33 450 m²

Accusé de réception - Ministère de l'Intérieur
042-200065894-20240207-20240150702-DE
Accusé certifié exécutoire
Réception par le préfet : 09/02/2024