
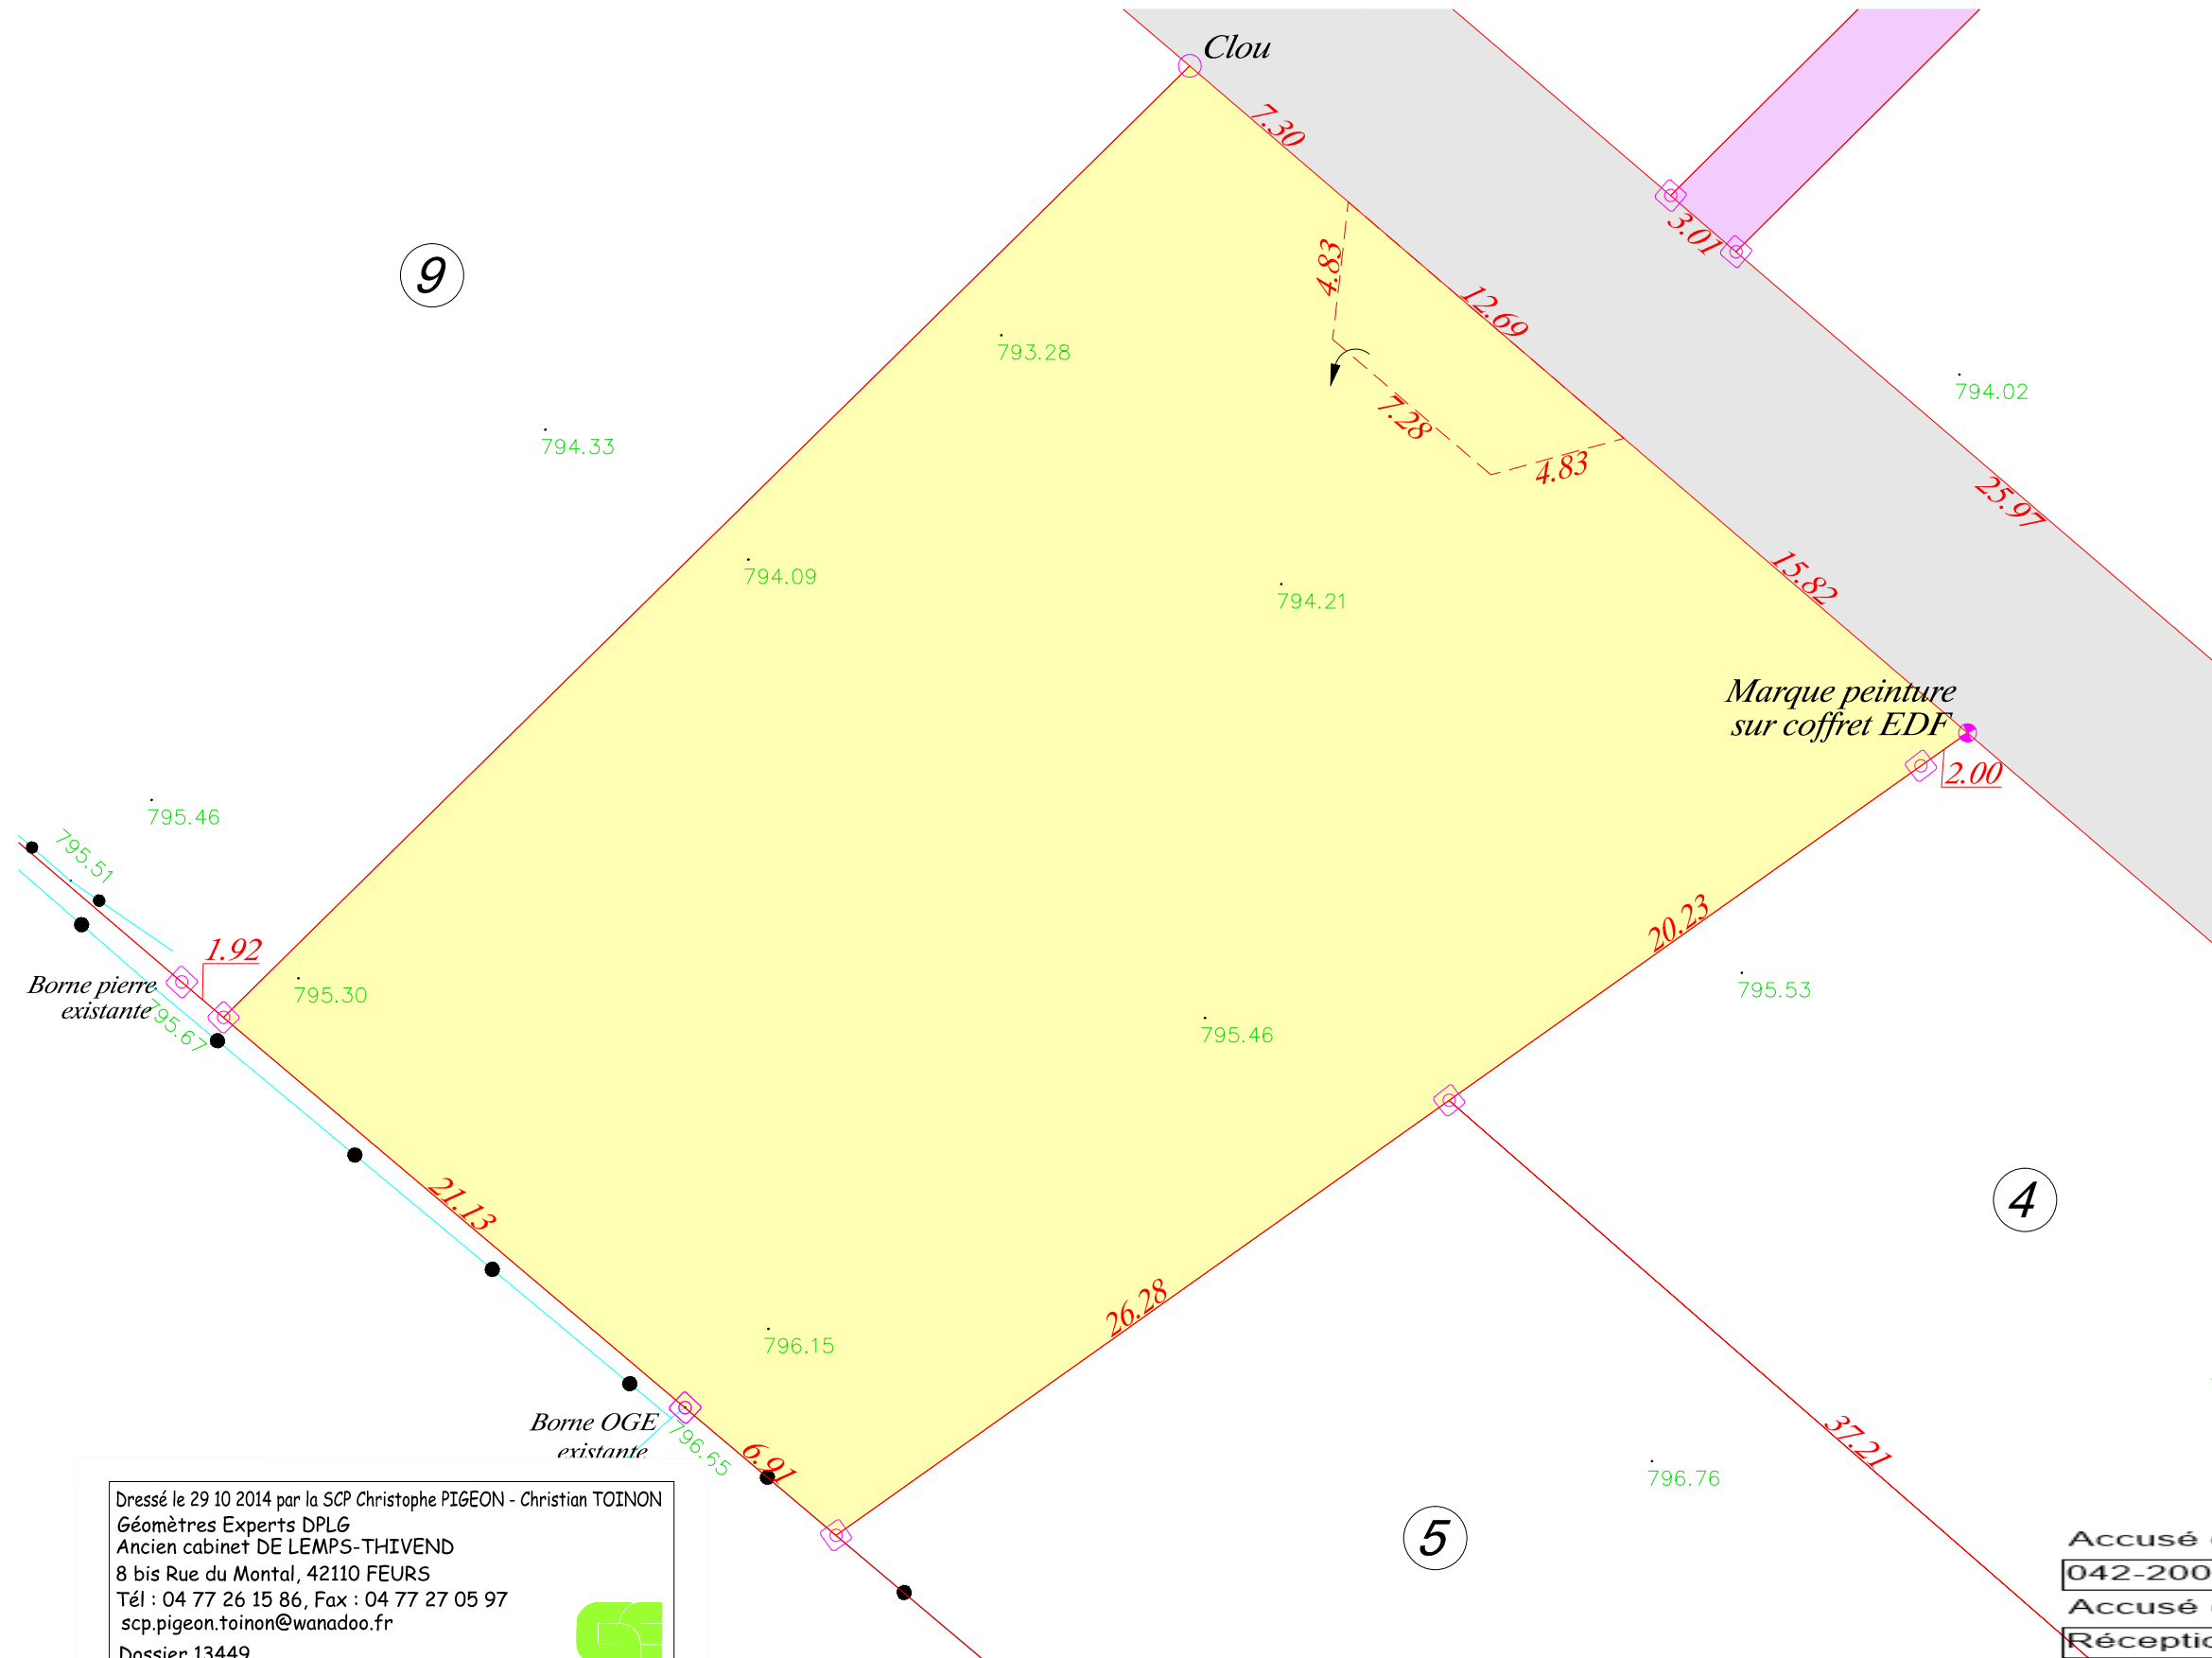


Département de la Loire
 Commune de VIOLAY
 Lieu dit "La Doua"
 ZONE D'ACTIVITES "Les Gagères"
PLAN DU LOT N°7
 Echelle: 1/250

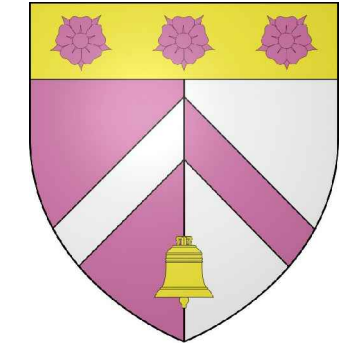

- LEGENDE**
- BORNE OGE
 - PIQUET BOIS
 - 84 NUMERO DU POINT
 - 12.10 DISTANCES ENTRE POINTS
 - LIMITE DU LOT
 - 100.00 ALTITUDE TERRAIN NATUREL
 - COORDONNEES ALTIMETRIQUES RATTACHEES AU SYSTEME NGF (Réseau TERIA)

REFERENCES CADASTRALES
 Section B Numéro 1042 - 15a 05ca

Dressé le 29 10 2014 par la SCP Christophe PIGEON - Christian TOINON
 Géomètres Experts DPLG
 Ancien cabinet DE LEMPS-THIVEND
 8 bis Rue du Montal, 42110 FEURS
 Tél : 04 77 26 15 86, Fax : 04 77 27 05 97
 scp.pigeon.toinon@wanadoo.fr
 Dossier 13449



Accusé de réception - Ministère de l'Intérieur
 042-200065894-20240327-20240472703-DE
 Accusé certifié exécutoire
 Réception par le préfet : 05/04/2024