

Département :
LOIRE

Commune :
MONTROND-LES-BAINS

Section : AD
Feuille : 000 AD 01

Échelle d'origine : 1/1000
Échelle d'édition : 1/1000

Date d'édition : 05/12/2025
(fuseau horaire de Paris)

Coordonnées en projection : RGF93CC46
©2022 Direction Générale des Finances
Publiques


DIRECTION GÉNÉRALE DES FINANCES PUBLIQUES

EXTRAIT DU PLAN CADASTRAL

Le plan visualisé sur cet extrait est géré
par le centre des impôts foncier suivant :
PTGC Antenne de Montbrison
Cadastré 26 bis boulevard Lachèze 42608
42608 MONTBRISON Cédex
tél. 04.77.96.62.02 -fax
ptgc.loire@dgfip.finances.gouv.fr

Cet extrait de plan vous est délivré par :

cadastre.gouv.fr

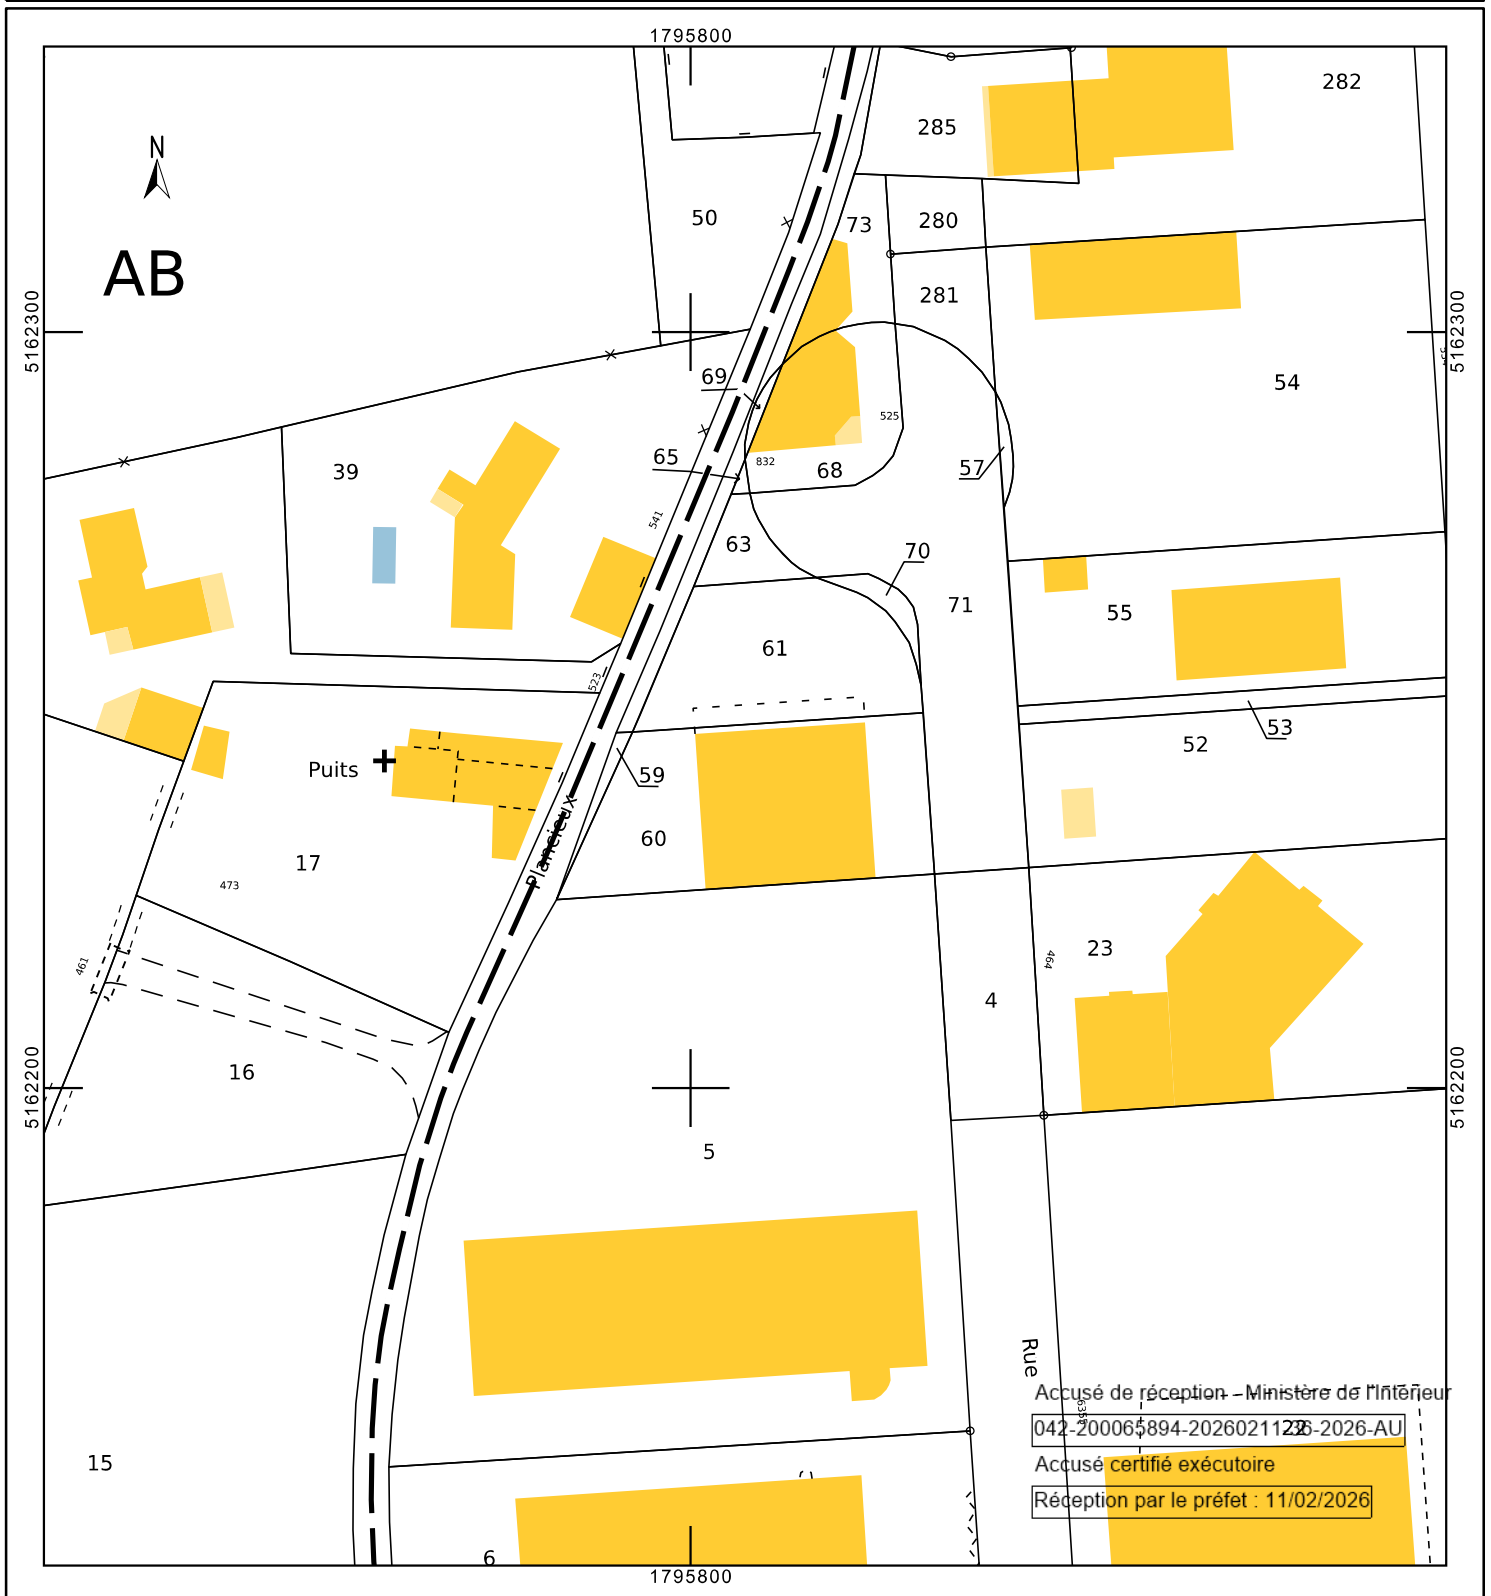

Accusé de réception - Ministère de l'Intérieur

042-200065894-20260211236-2026-AU

Accusé certifié exécutoire

Réception par le préfet : 11/02/2026