Département de la Loire

Commune de SAINT-MARTIN-LESTRA

Lieu dit "Les Grandes Terres Nord"

Propriété de la Communauté
de Commune Forez Est

PLAN DU LOT N°1

Echelle: 1/250

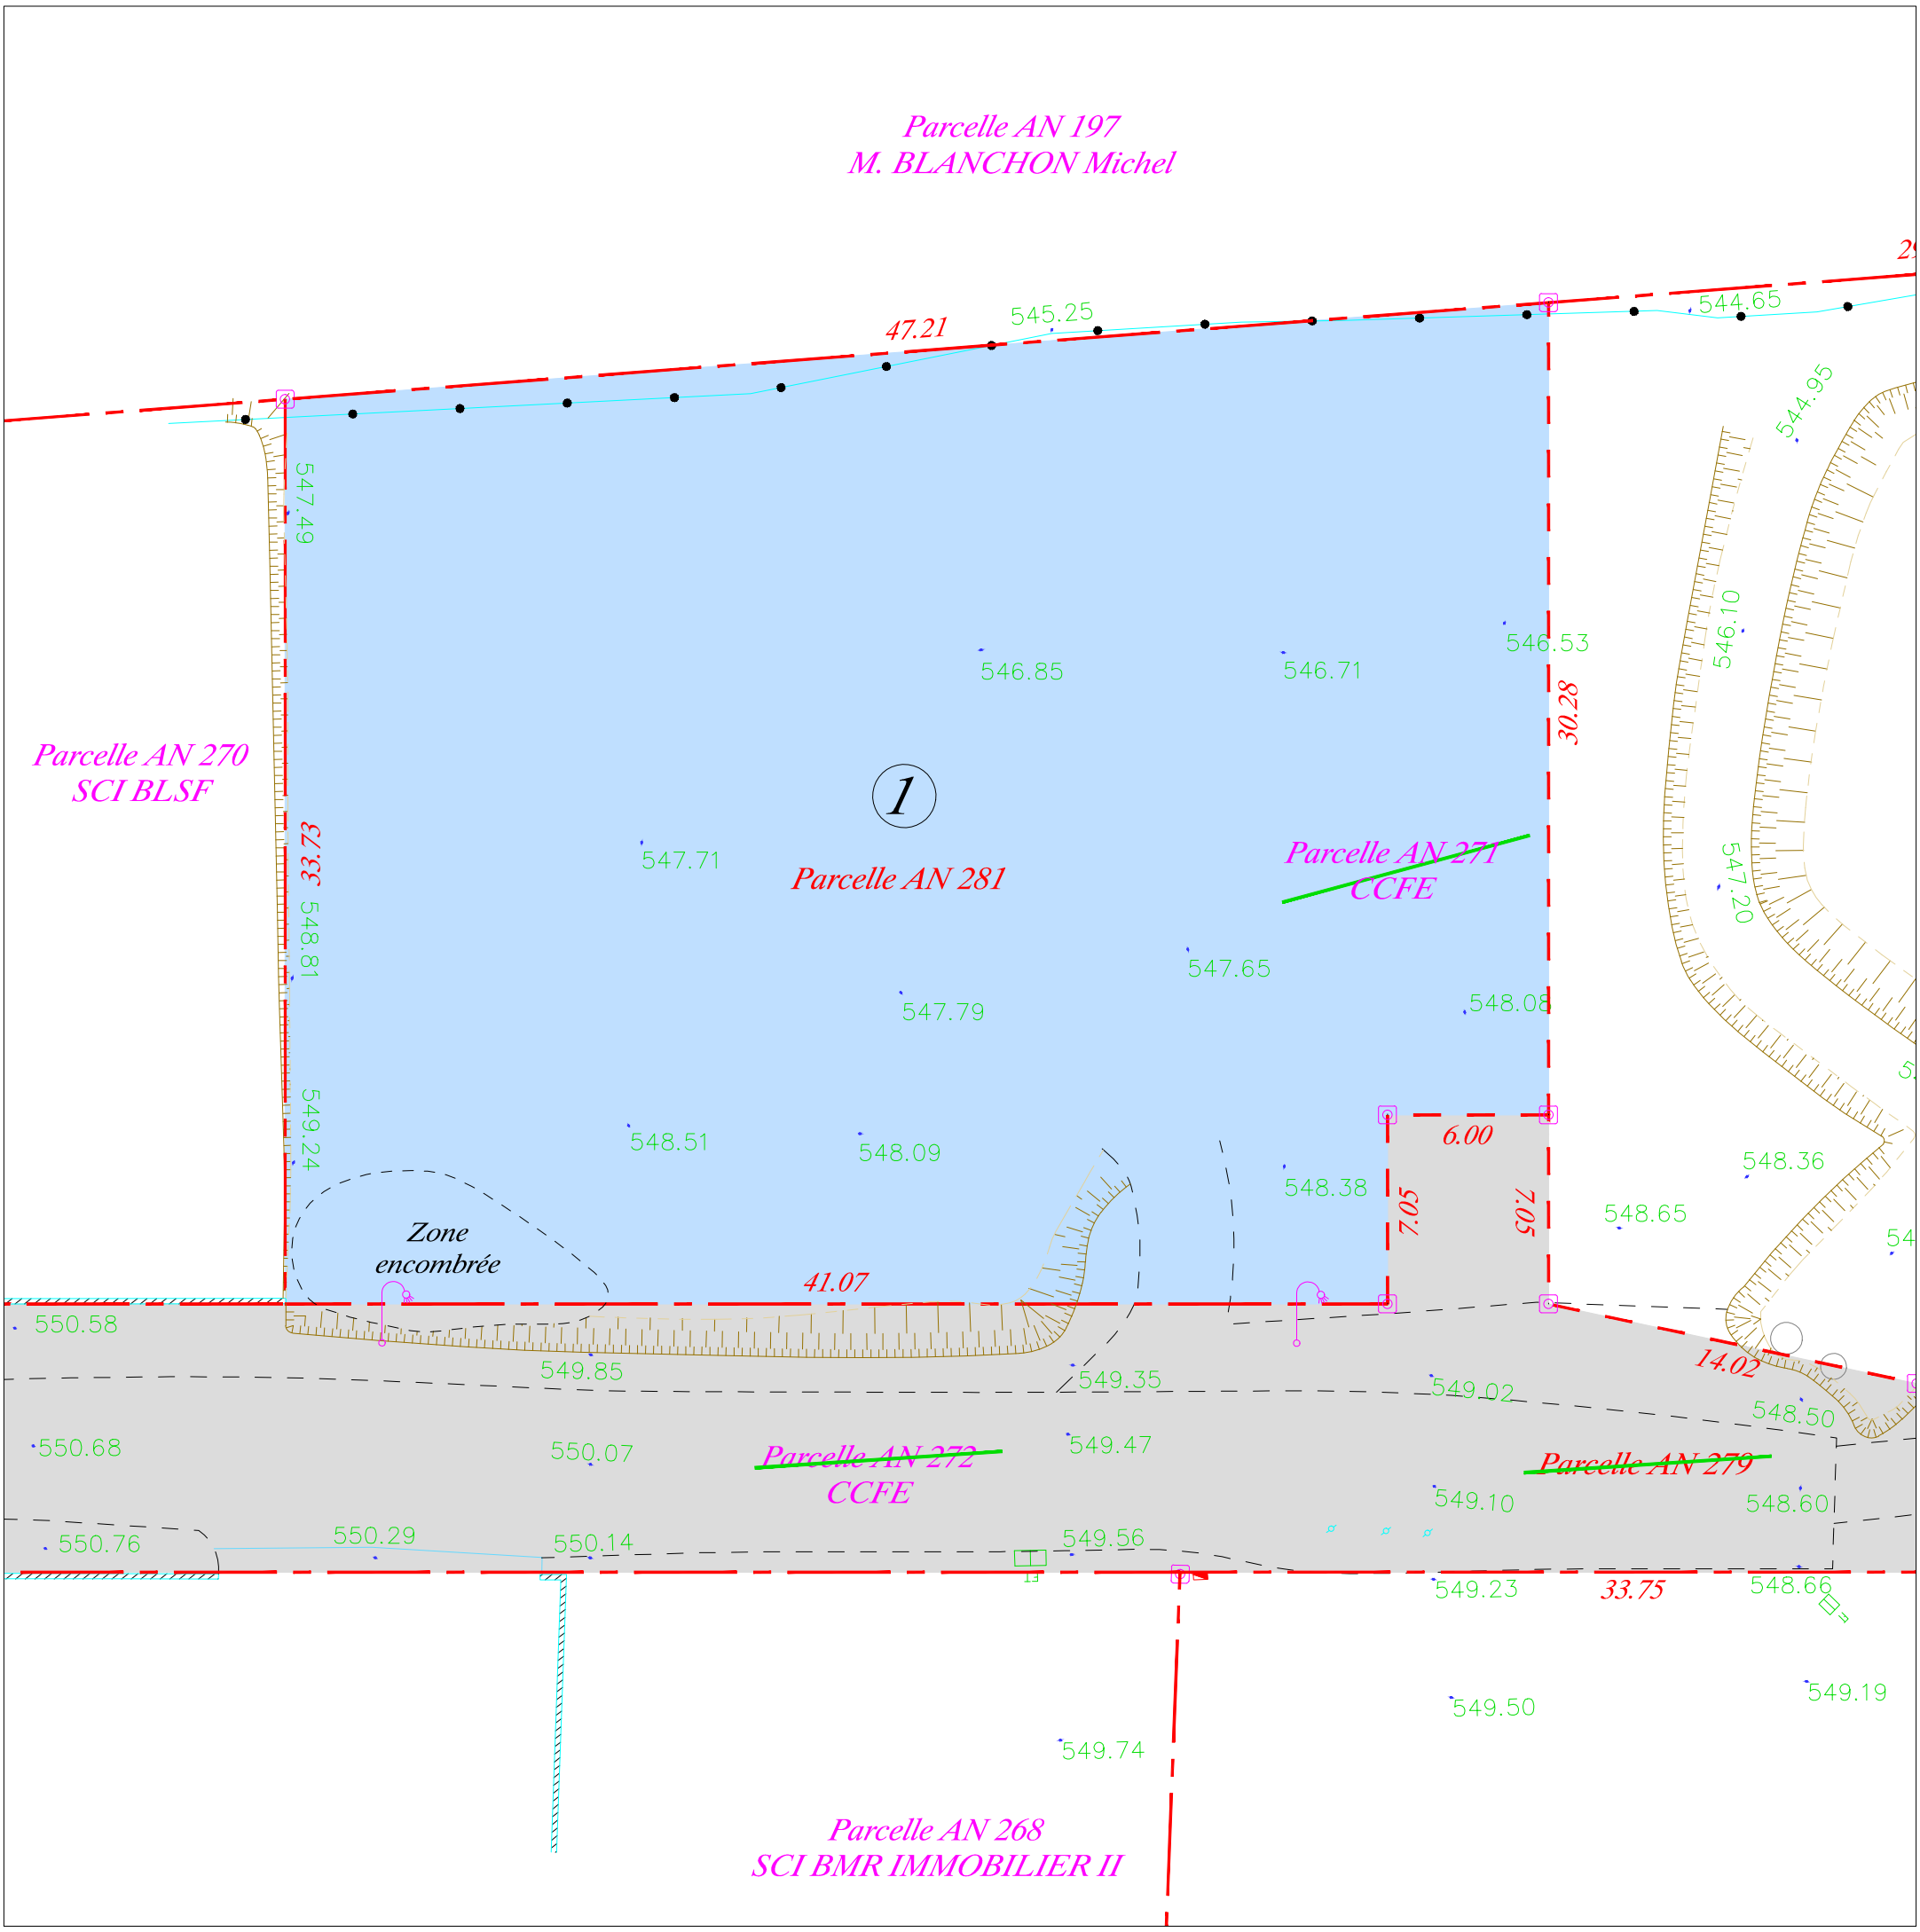

Dressé le 09 12 2020 par la SCP Christophe PIGEON - Christian TOINON
Géomètres Experts DPLG
Ancien cabinet DE LEMPS-THIVEND
8 bis Rue du Montal, 42110 FEURS
Tél : 04 77 26 15 86, Fax : 04 77 27 05 97
contact@ge-feurs.fr
Dossier 15707

LEGENDE

100.00	ALTITUDE TERRAIN NATUREL
⊙	Bornes
———	Limites de propriétés définies
- - -	Application approximative du plan cadastral
12.10	DISTANCES ENTRE POINTS

Parcelles AN n°271 à 273 réunies par document d'arpentage n° 429 E du 20/07/2020
Parcelle AN n°279 divisée par document d'arpentage n° 430 M du 20/07/2020

Accusé de réception - Ministère de l'Intérieur
042-200065894-20240529-20240052905-DE
Accusé certifié exécutoire
Réception par le préfet : 31/05/2024

0 2.5 5 7.5 10 12.5m