


Département de la Loire
Commune de POUILLY LES FEURS
Lieu dit "Pré Coton"

Propriété de la COMMUNAUTE DE COMMUNES DE FEURS
ZONE ARTISANALE

PLAN DE DIVISION

Echelle: 1/500

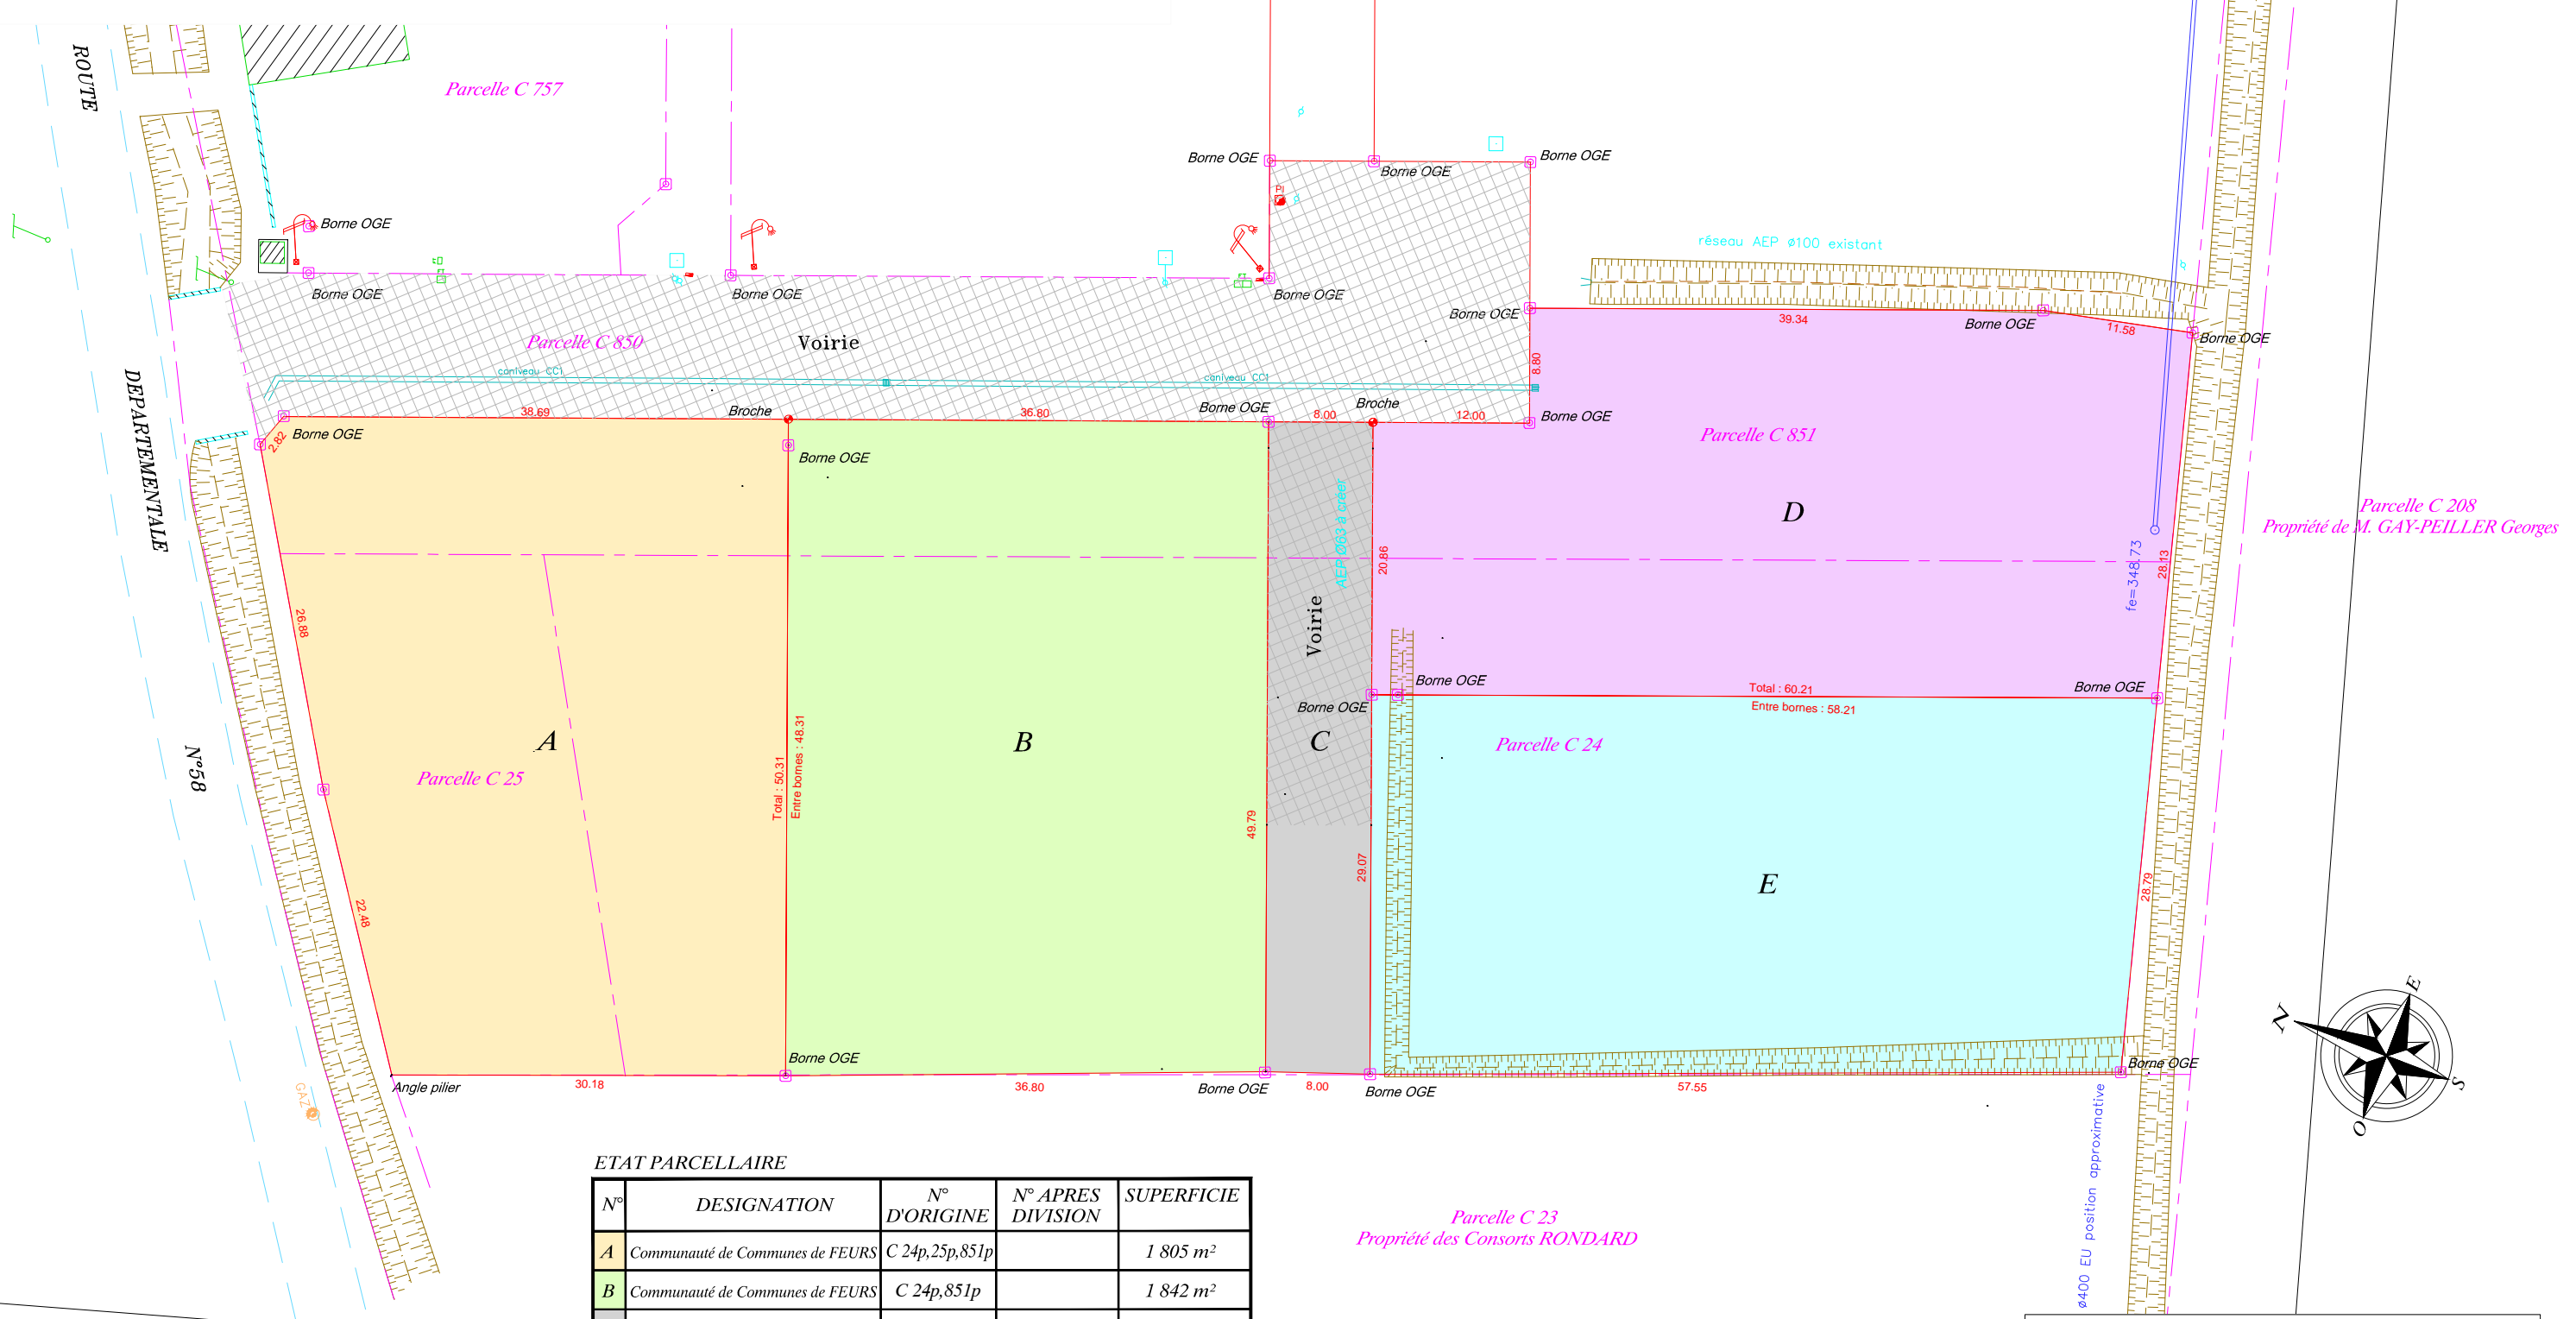

ETAT PARCELLAIRE

N°	DESIGNATION	N° D'ORIGINE	N° APRES DIVISION	SUPERFICIE
A	Communauté de Communes de FEURS	C 24p,25p,851p		1 805 m ²
B	Communauté de Communes de FEURS	C 24p,851p		1 842 m ²
C	Communauté de Communes de FEURS	C 24p,851p		400 m ²
D	Communauté de Communes de FEURS	C 24p,851p		1 712 m ²
E	Communauté de Communes de FEURS	C 24p		1 700 m ²

Accusé de réception du Ministère de l'Intérieur
Dressé le 17 11 2010 par la SCP Christophe PIGEON - Christian TOINON
Géomètres Experts DPLG
Ancien cabinet DAUMPS-FRIVENS
8 bis Rue du Montal, 42110 FEURS
Tel : 04 77 26 15 86, Fax : 04 77 27 05 97
sep.pigeon.toinon@wanadoo.fr
Régistration n° 05/04/2024
Dossier 12950