042-200065894-20240327-20240405-DE
Accusé de réception - Ministère de l'Intérieur
Accusé certifié exécutoire
Réception par le préfet : 05/04/2024

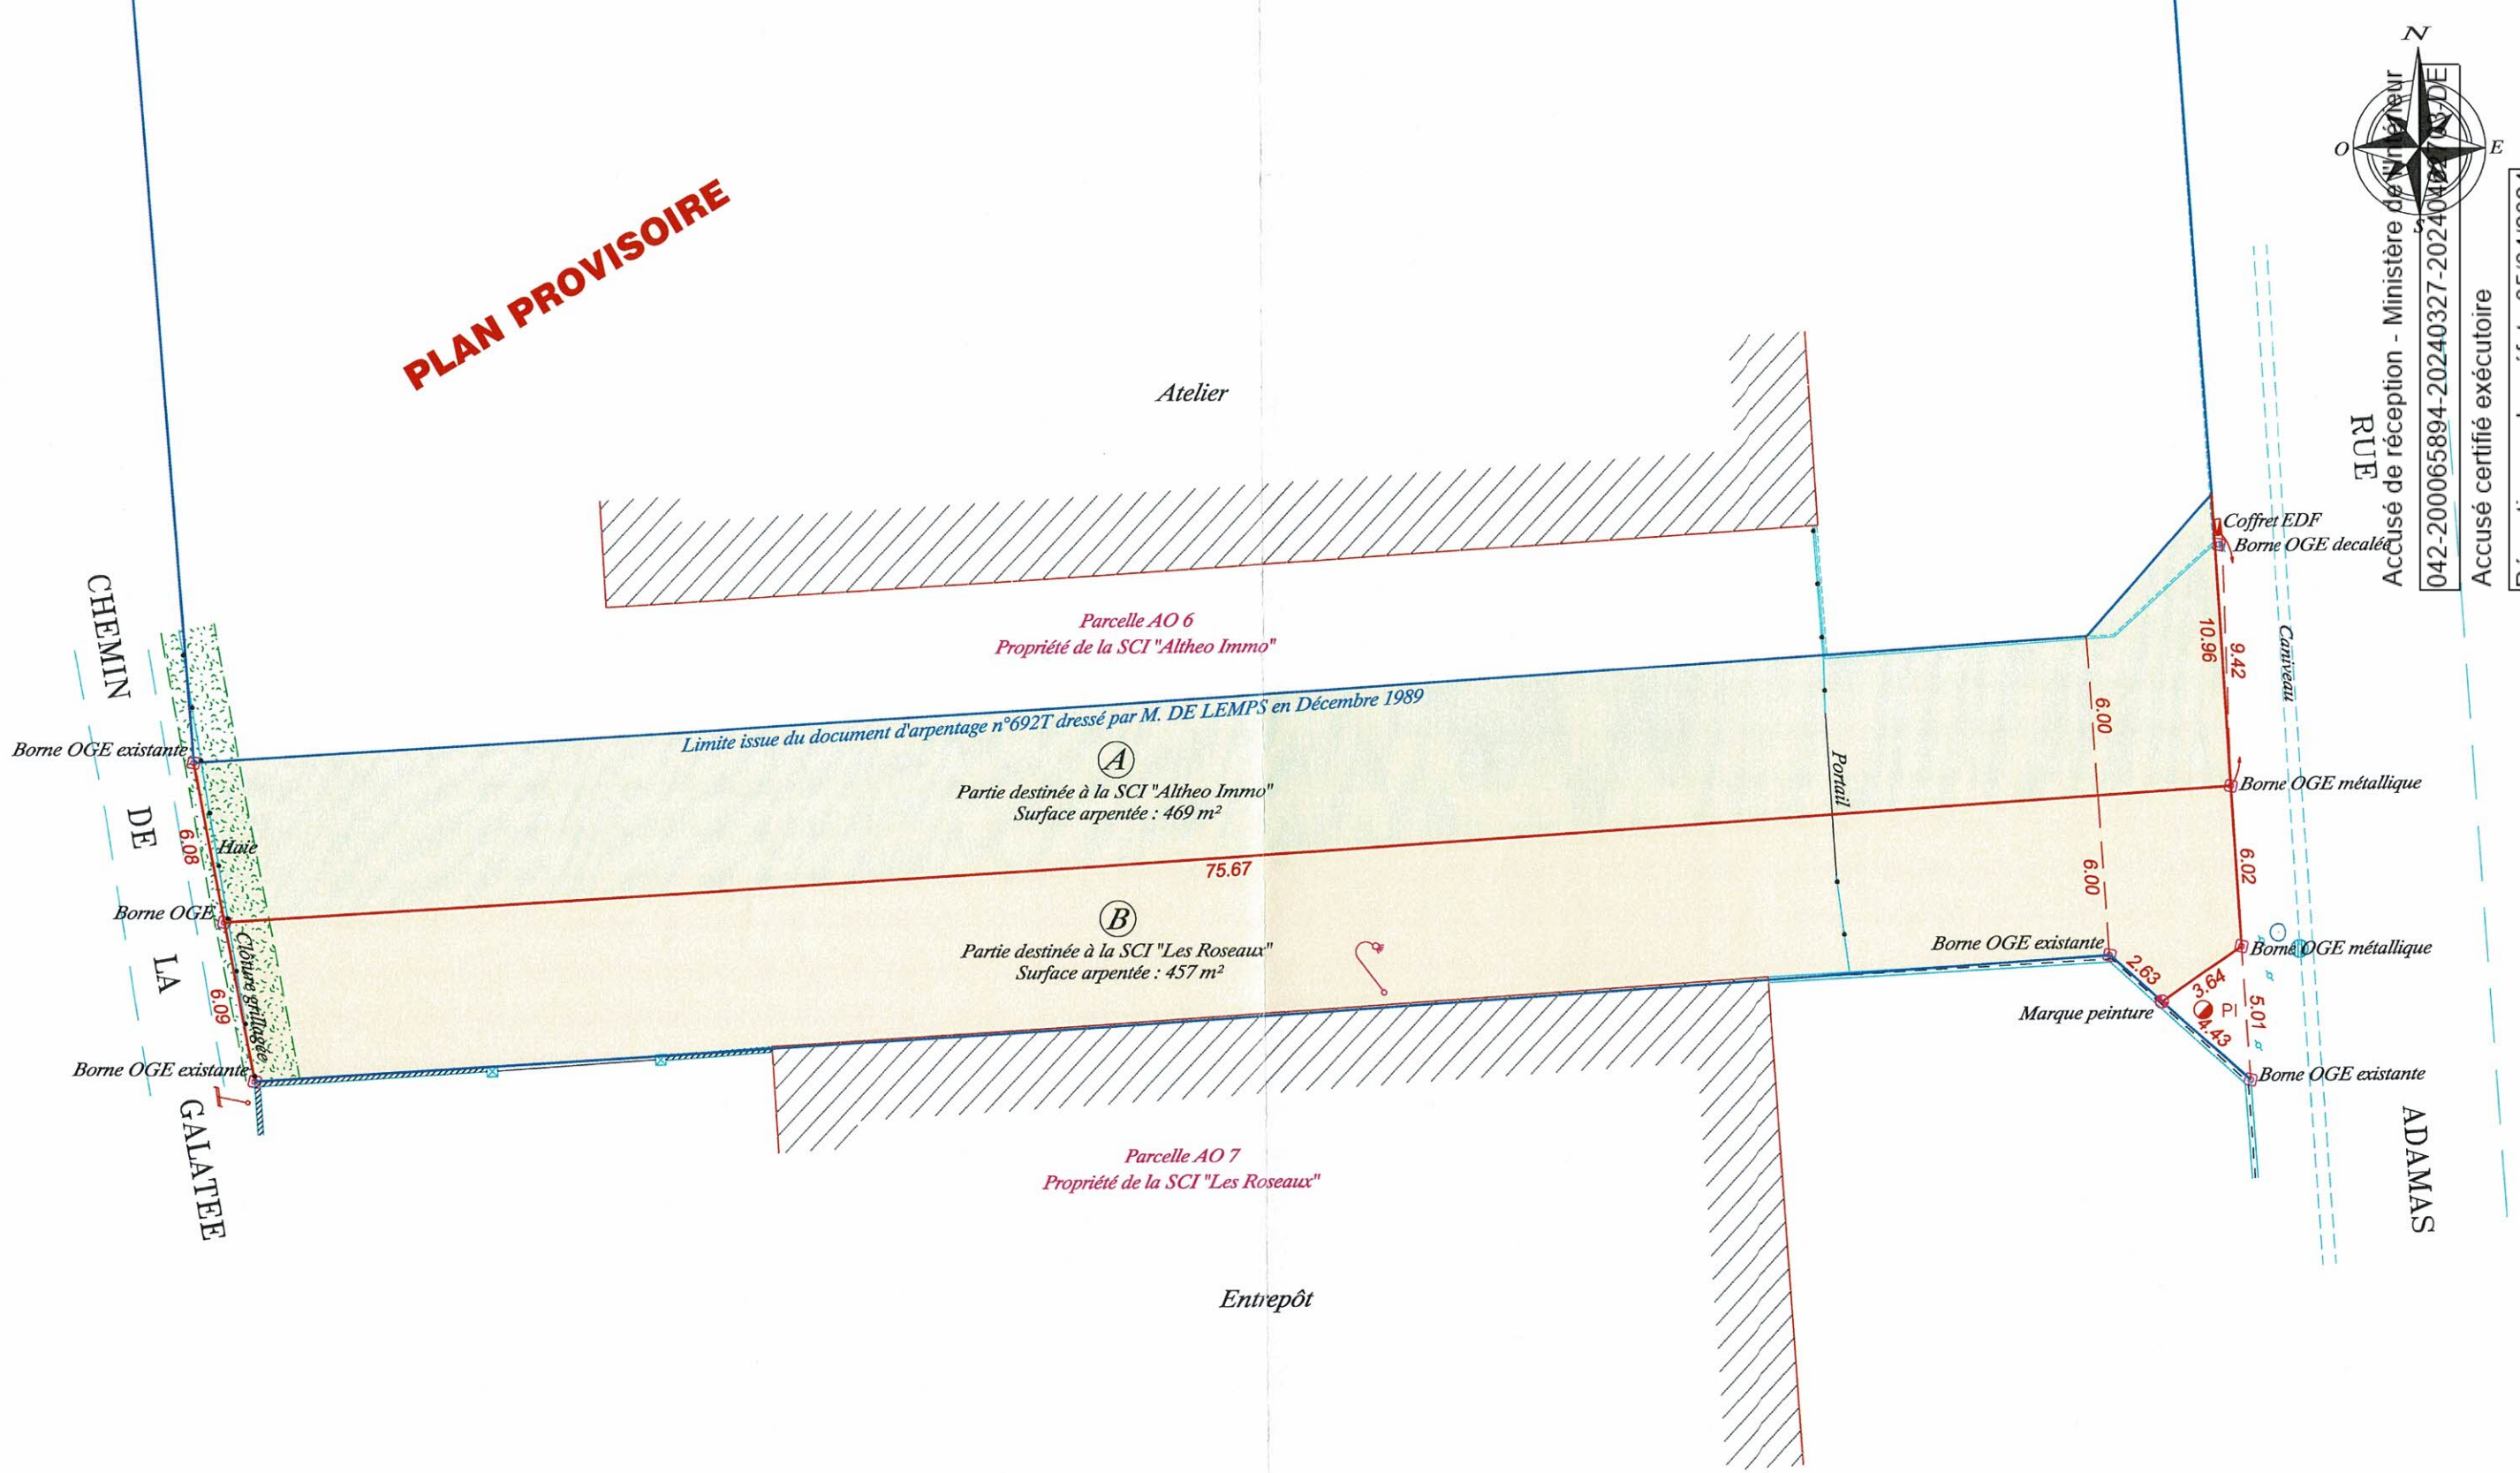

Département de la Loire

Commune de MONTROND LES BAINS

Zone d'activité de Plancieux

Acquisition de la SCI "Les Roseaux"

Acquisition de la SCI "Altheo Immo"

PLAN DE DIVISION

Echelle: 1/250

0 2.5 5 7.5 10 12.5m

Dressé le 04 12 2023 par la SCP Christophe PIGEON - Christian TOINON
Géomètres Experts DPLG
Ancien cabinet DE LEMPS-THIVEND
8 bis Rue du Montal, 42110 FEURS
Tél : 04 77 26 15 86
contact@ge-feurs.fr
Dossier 16665

Ce plan n'a pas fait l'objet d'une demande d'alignement sur la Rue Adamas ni sur le Chemin de la Galatee