


DEMANDE D'ALIGNEMENT

Propriété du SIVAP

Commune de SAINT-ANDRÉ-LE-PUY (42)

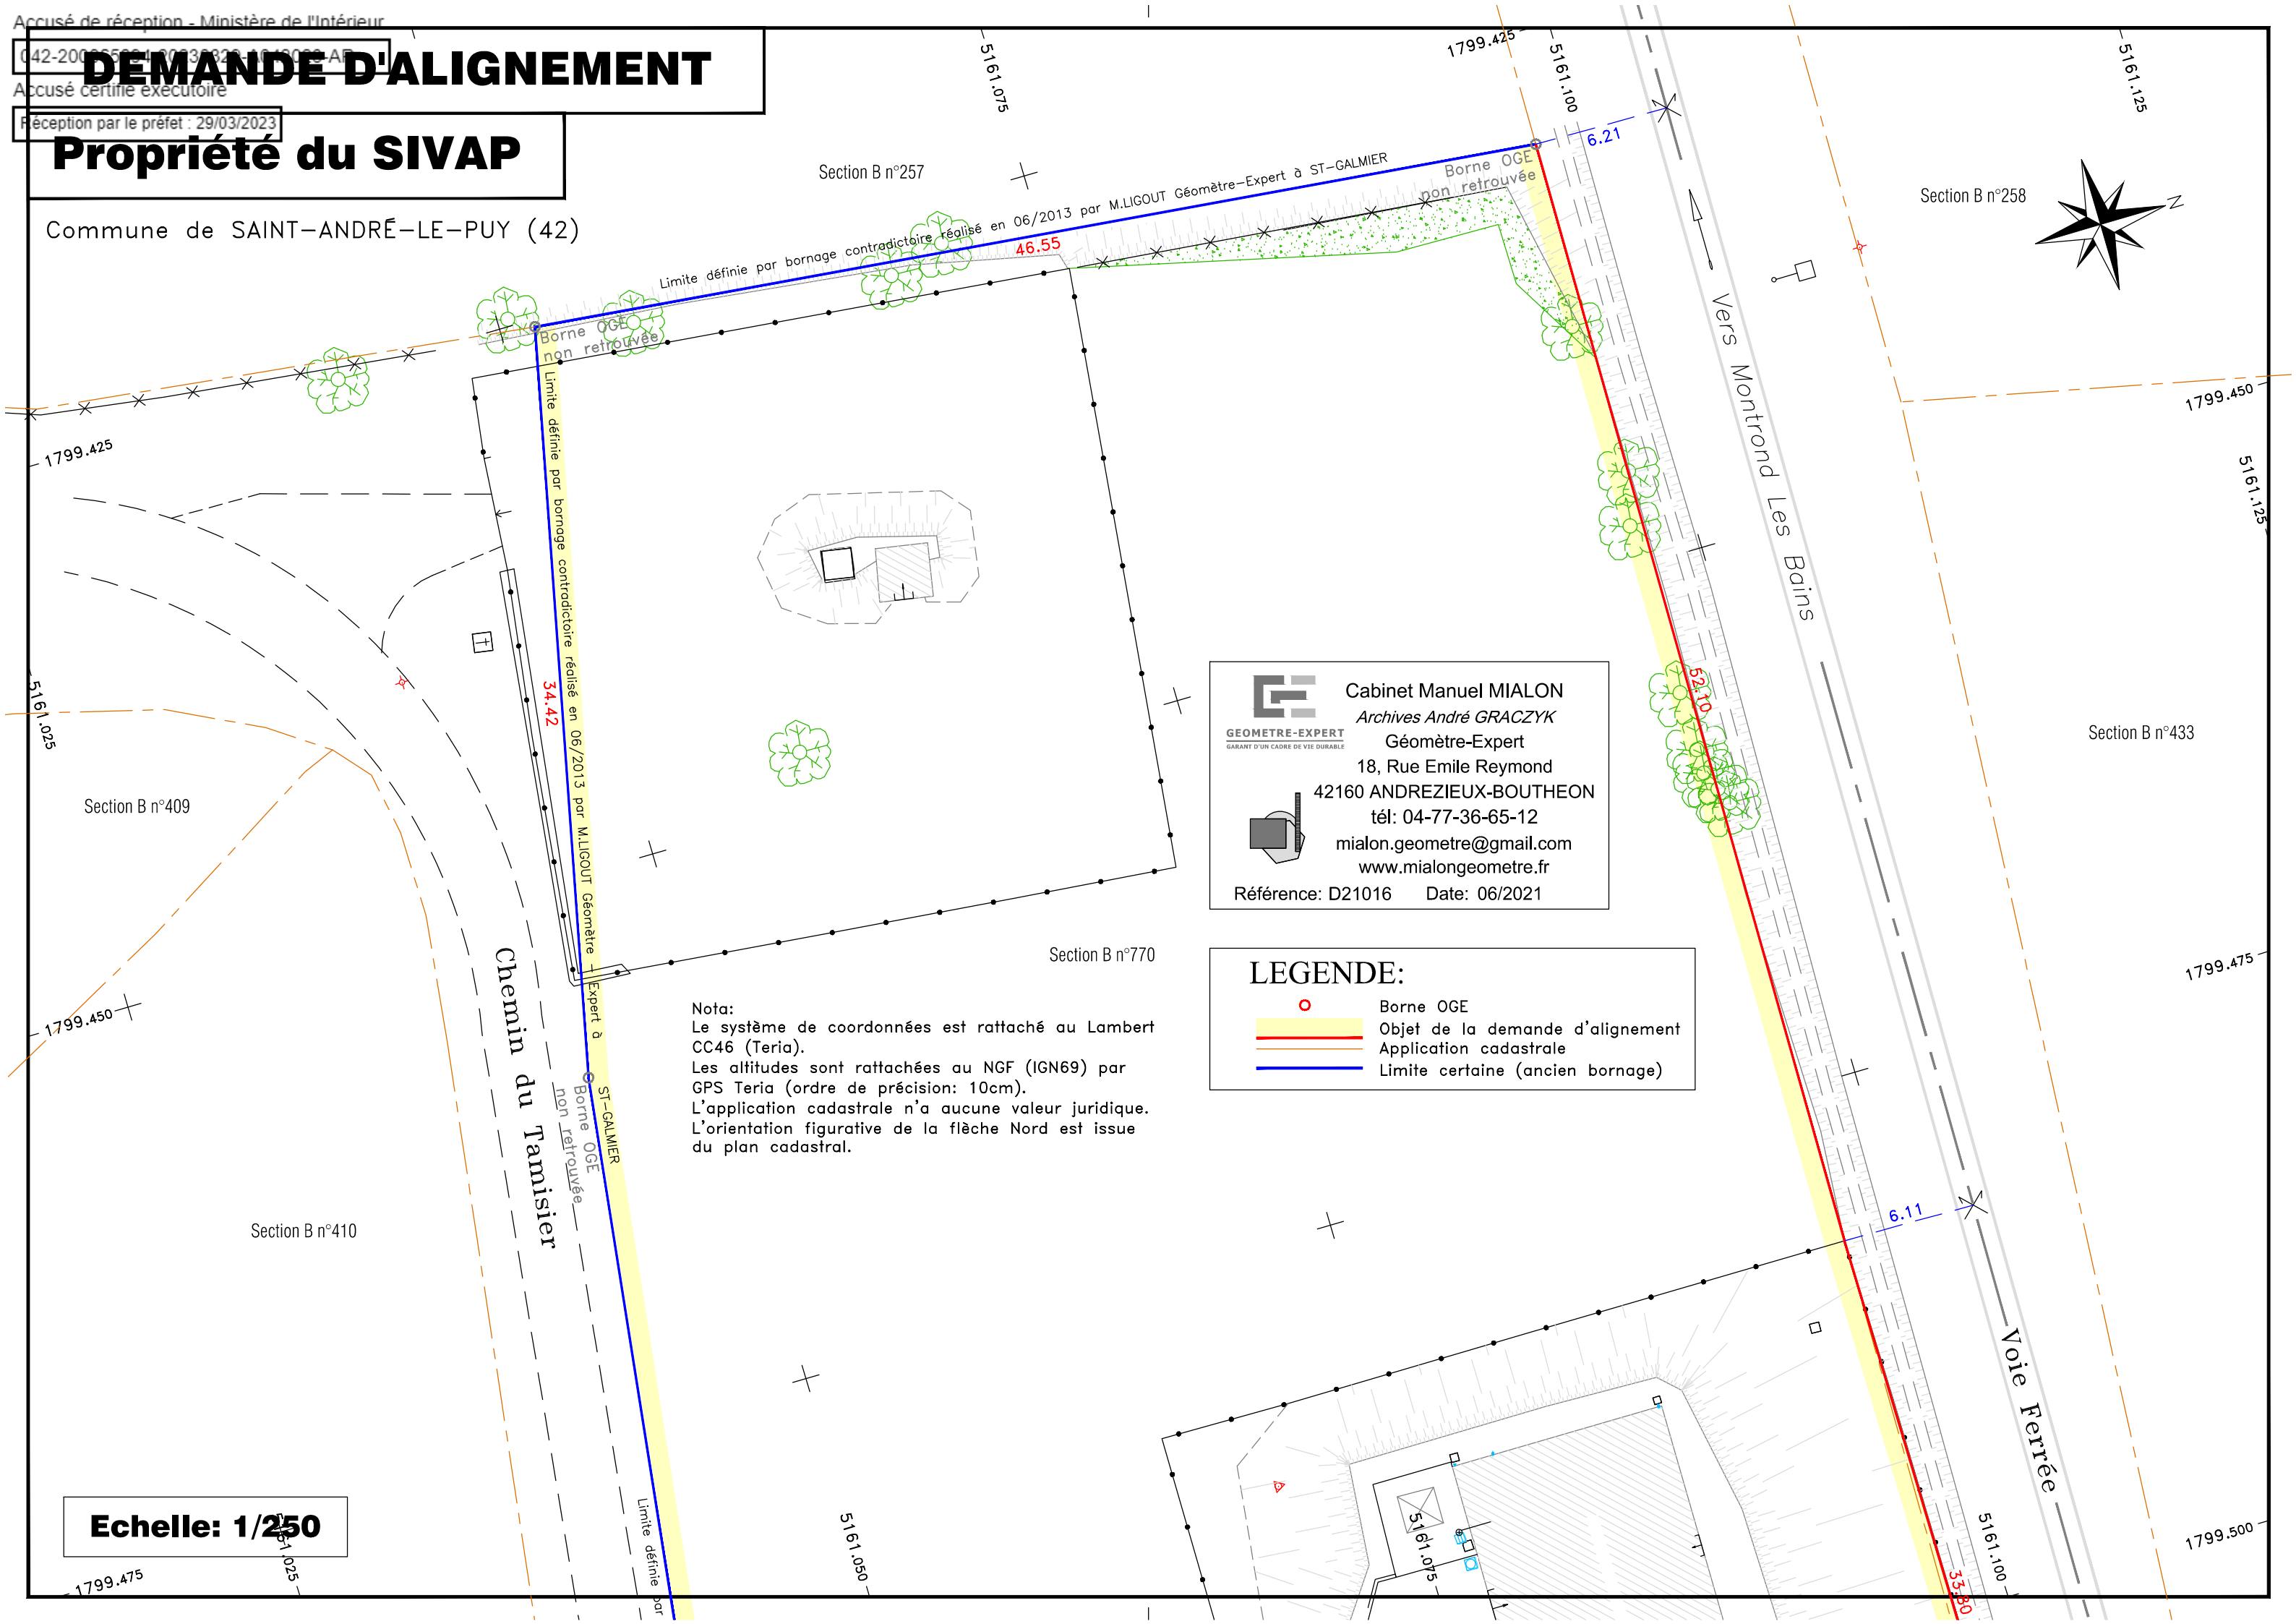

GEOMETRE-EXPERT
 GARANT D'UN CADRE DE VIE DURABLE

Cabinet Manuel MIALON
Archives André GRACZYK
 Géomètre-Expert
 18, Rue Emile Reymond
 42160 ANDREZIEUX-BOUTHEON
 tél: 04-77-36-65-12
 mialon.geometre@gmail.com
 www.mialongeometre.fr

Référence: D21016 Date: 06/2021

LEGENDE:

- Borne OGE
- Objet de la demande d'alignement
- Application cadastrale
- Limite certaine (ancien bornage)

Nota:
 Le système de coordonnées est rattaché au Lambert CC46 (Teria).
 Les altitudes sont rattachées au NGF (IGN69) par GPS Teria (ordre de précision: 10cm).
 L'application cadastrale n'a aucune valeur juridique.
 L'orientation figurative de la flèche Nord est issue du plan cadastral.

Echelle: 1/250

DEMANDE D'ALIGNEMENT

042-20005502-2023-03-023-000000-AF
Accusé certifié exécutoire

Réception par le préfet : 29/03/2023

Propriété du SIVAP

Commune de SAINT-ANDRÉ-LE-PUY (42)

Nota:
Le système de coordonnées est rattaché au Lambert CC46 (Teria).
Les altitudes sont rattachées au NGF (IGN69) par GPS Teria (ordre de précision: 10cm).
L'application cadastrale n'a aucune valeur juridique.
L'orientation figurative de la flèche Nord est issue du plan cadastral.


GEOMETRE-EXPERT
GARANT D'UN CADRE DE VIE DURABLE

Cabinet Manuel MIALON
Archives André GRACZYK
Géomètre-Expert
18, Rue Emile Reymond
42160 ANDREZIEUX-BOUTHEON
tél: 04-77-36-65-12
mialon.geometre@gmail.com
www.mialongeometre.fr

Référence: D21016 Date: 06/2021

LEGENDE:

- Borne OGE
- Objet de la demande d'alignement
- Application cadastrale
- Limite certaine (ancien bornage)

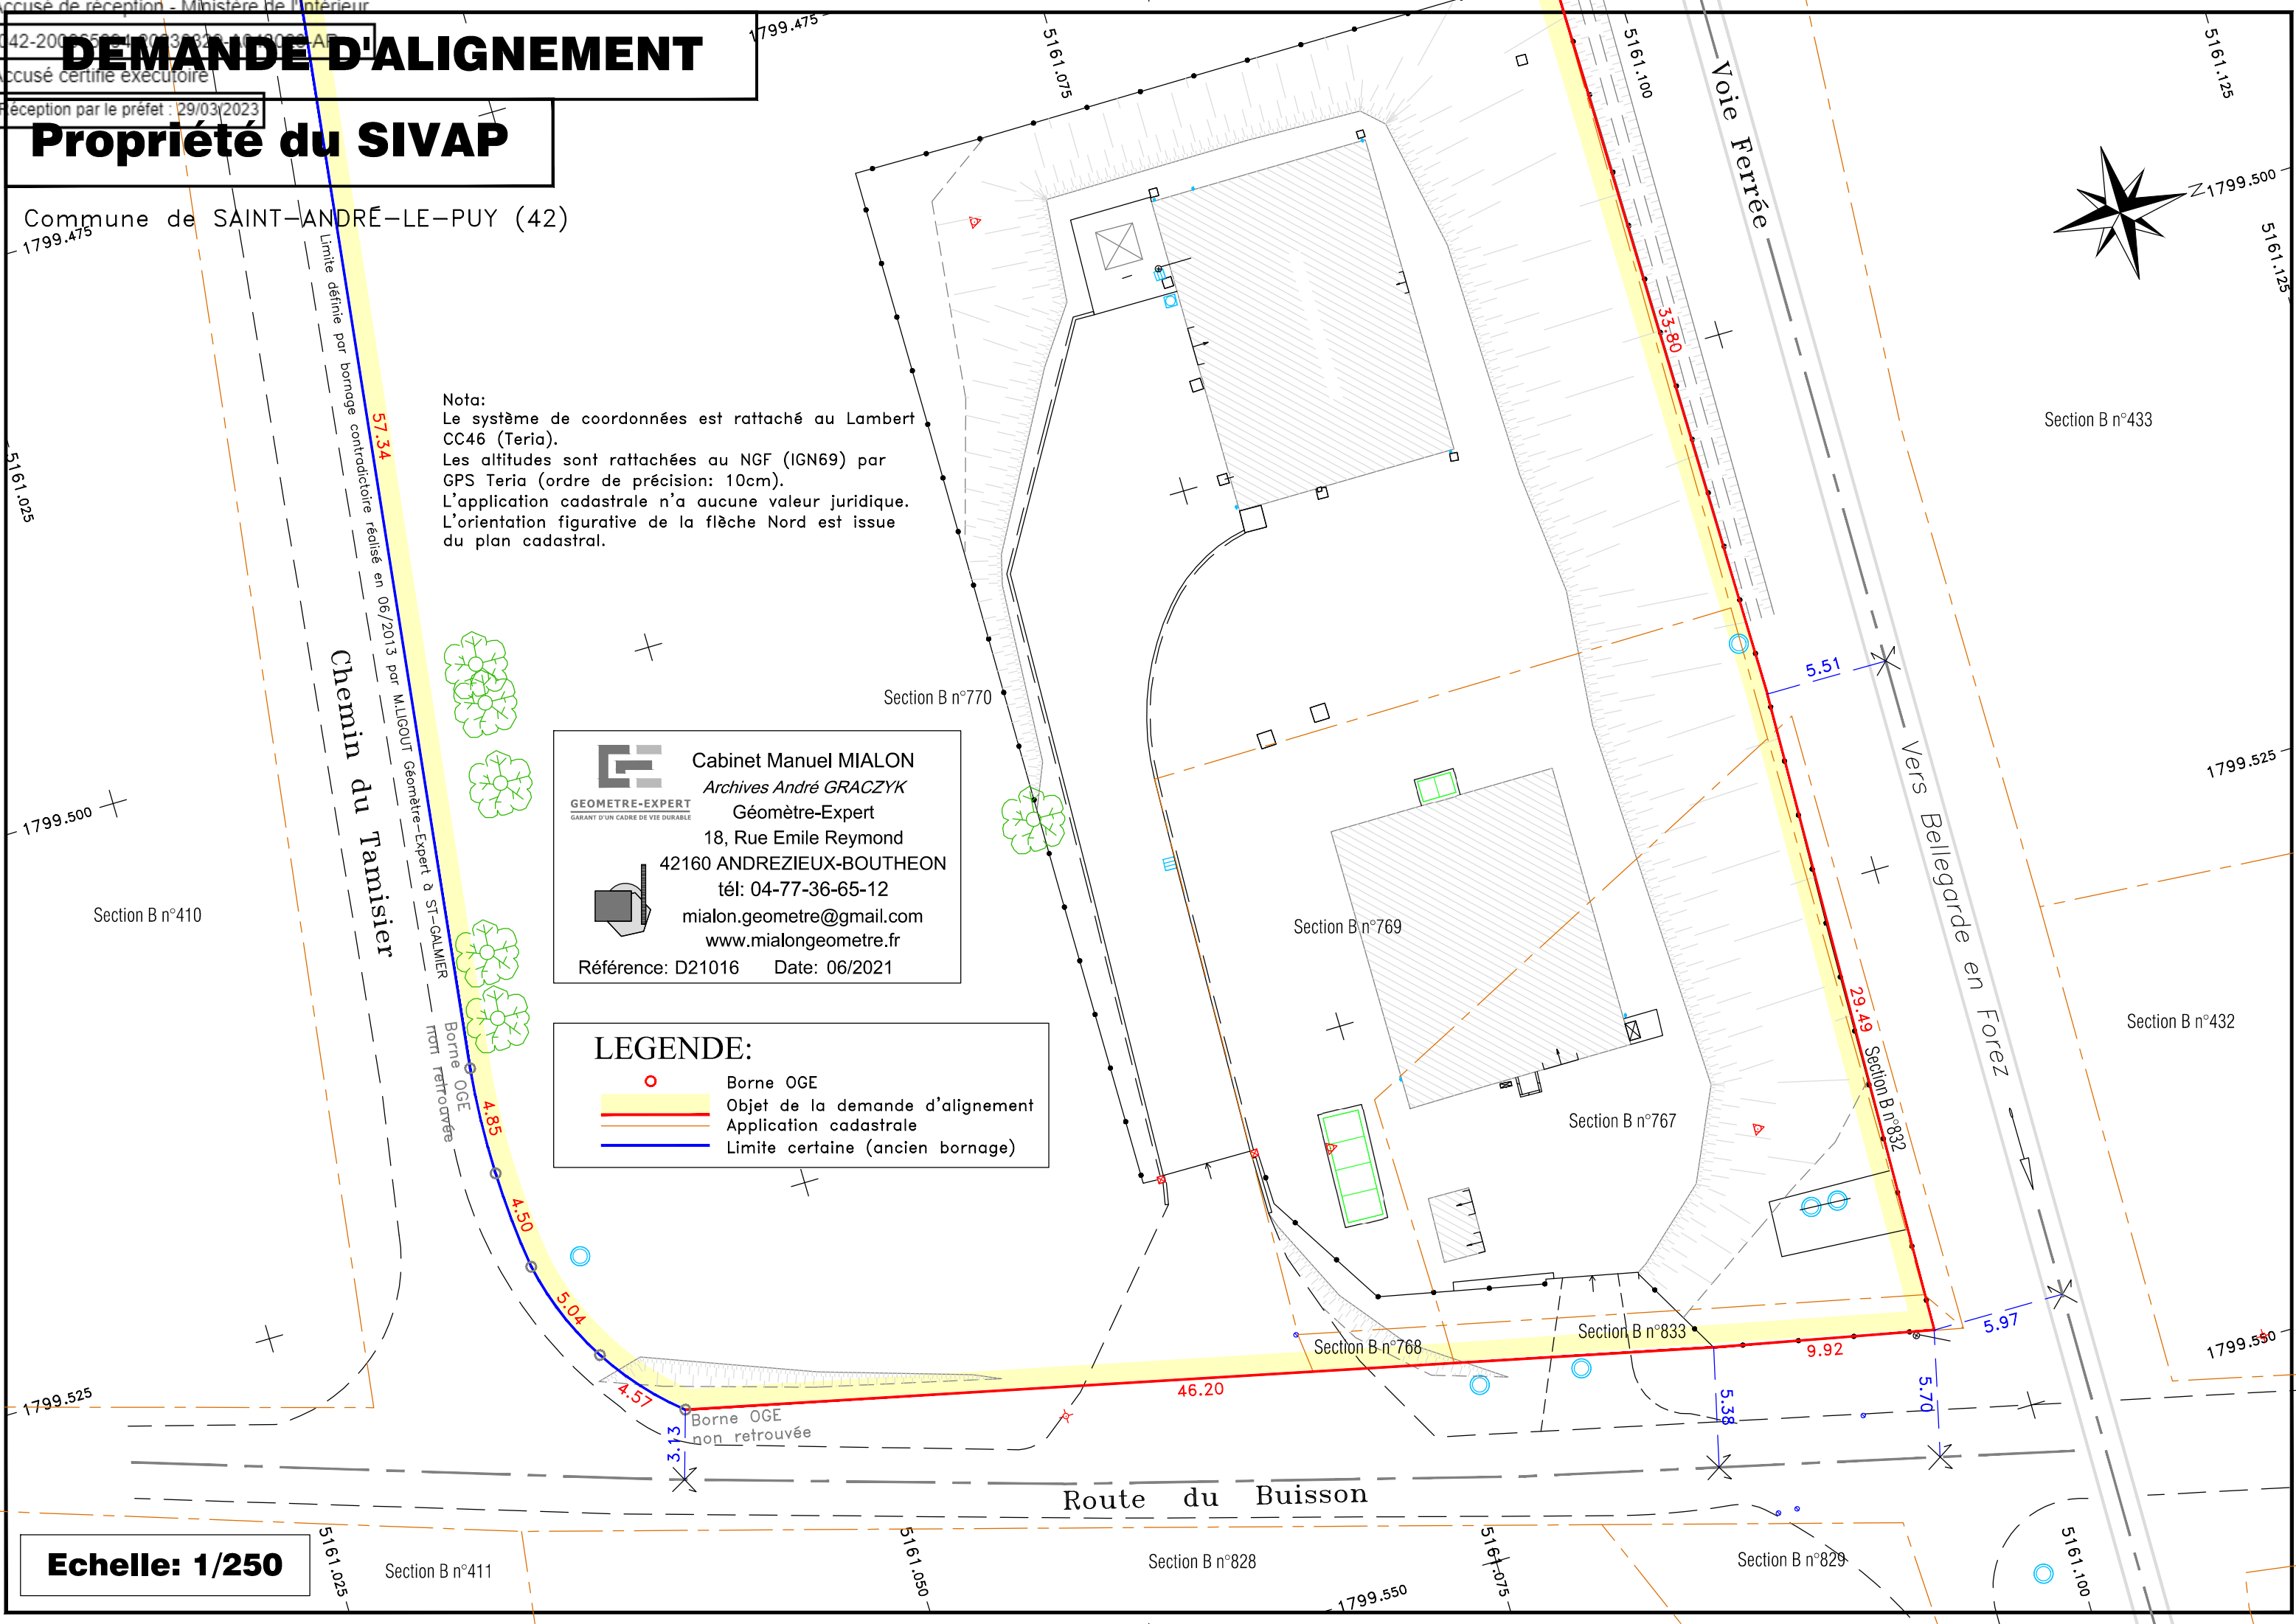

Echelle: 1/250